

仕 様 書

- 1 件 名 航空気象観測所建築設備点検業務委託
- 2 目 的 官公庁施設の建設等に関する法律（官公法）第 1 2 条第 2 項に基づく建築物の昇降機以外の建築設備について、損傷、腐食その他の劣化の状況を点検する。
また、官公法第 1 3 条第 1 項に基づく「国家機関の建築物及びその附帯施設の保全に関する基準」に規定する支障がない状態を確認するための点検を実施する。
- 3 履行場所 別紙のとおり
- 4 履行期限 契約日から令和 8 年 1 月 3 0 日まで
- 5 対象施設 別紙のとおり
- 6 監 督 発注者が任命する監督職員により、本仕様書の内容に適合するか否かについて監督を行う。
- 7 検 査 発注者は、給付確認のため、発注者が任命する検査職員により検査を実施する。
- 8 一般事項
 - (1) 受注者は、本作業にあたり関係する法令、条例及び規則などを遵守すること。
 - (2) 受注者は、本仕様書及び作業上の不明な点や疑義については、監督職員と協議し、その指示に従うこと。
 - (3) 特に指定する作業以外は原則として、平日の 8 時 3 0 分から 1 7 時の間に行い、この時間以外に作業を行う場合には、その都度監督職員の許可を得ること。
 - (4) 運用中の機器又は業務に支障を与えないよう十分留意すること。
 - (5) 受注者は発注者から貸与された図面等に損傷を与えないように留意し、作業完了後は速やかに返却しなければならない。
 - (6) 受注者は本作業に関連し貸与された図面等及び作業内容を、本作業期間中及び作業完了後も第三者に漏らしてはならない。
 - (7) 作業にあたり物件に損害を与えた場合は、受注者の責任において直ちに修復を行うこと。
 - (8) 作業従事する作業員は、名札等及び腕章を付けること。
 - (9) 本仕様書・図面に記載されていない事項については、「国土交通省大臣官房官庁営繕部監修建築保全業務共通仕様書」（最新版）及び「国の機関の建築物の点検・確認ガイドライン」（最新版）その他関係法令及び監督職員の指示により行うこと。

9 特記事項

(1) 点検業務

- ・官公法第12条第2項に基づく「昇降機以外の建築設備」の点検を実施する。
- ・官公法第13条第1項に基づく「国家機関の建築物及びその附帯施設の保全に関する基準」に規定する支障がない状態を確認するための点検を実施する。

(2) 留意事項

- ①調査に必要な図面等の資料については、貸与するものとする。
- ②建築設備の一部について該当する場合には、次に掲げる法令の規定による今年度の結果を利用することとし、点検は行わない。なお、検査結果は貸与するものとする。
 - a. 消防法
 - b. 国家公務員法 人事院規則 10-4
 - c. 建築物における衛生的環境の確保に関する法律
 - d. 高圧ガス保安法
 - e. 水道法
 - f. 電気事業法
 - g. ガス事業法
 - h. 浄化槽法

- 10 提出書類 以下の書類を電子ファイル形式で提出すること。電子ファイルは汎用性の高い形式（Excel、Word、PDF等）とすること。また、写真はカラーとし、撮影年月日、説明を付すこと。

(1) 作業従事者名簿

作業開始7日前までに監督職員へ提出すること。

作業責任者を含め、すべての作業従事者の「所属・氏名・資格」を記載すること。

変更がある場合は事前に申し出て承認を得ること。

(2) 点検結果報告書

点検結果報告書及び不良箇所写真（設備）、不良箇所位置図について所定の様式で作成し、作業終了後速やかに提出すること。

なお、点検結果報告書の様式は、別添「点検様式3-1、3-2-1～4、3-3」及び「確認用チェックシート」とする。

作 業 従 事 者 名 簿

件 名 : 航空気象観測所建築設備点検業務委託

所 属 名 称	氏 名	資 格	備 考

作業員について上記の通り届出します。

令和 年 月 日

仙台管区気象台長様

業者名

履行場所・対象施設 一覧

1. 履行場所

- ・花巻航空気象観測所 (岩手県花巻市葛第3地割183-1)
- ・仙台航空気象観測所 (宮城県名取市下増田字南原)
- ・山形航空気象観測所 (山形県東根市羽入字柏原新林3008)
- ・庄内航空気象観測所 (山形県酒田市大字浜中字村東30-3)

2. 対象施設 (平面図の赤枠参照)

・花巻航空気象観測所

竣工年月日：昭和58年3月

構造：鉄筋コンクリート造

階数：地上3階建

用途：庁舎

建築面積：610.18 m²延べ面積：1,390.38 m²このうち、点検対象は気象専用部分（建築面積150.20 m²、延べ面積178.99 m²）とする。

・仙台航空気象観測所

竣工年月日：平成10年8月

構造：鉄筋コンクリート造

階数：地上3階建

用途：庁舎

建築面積：1,360.91 m²延べ面積：3,675.94 m²このうち、点検対象は気象専用部分（建築面積0.00 m²、延べ面積370.38 m²）とする。

・山形能代航空気象観測所

竣工年月日：昭和58年3月

構造：鉄筋コンクリート造

階数：地上2階建

用途：庁舎

建築面積：561.42 m²延べ面積：1,442.72 m²このうち、点検対象は気象専用部分（建築面積156.36 m²、延べ面積156.36 m²）とする。

・庄内航空気象観測所

竣工年月日：平成3年3月

構造：鉄筋コンクリート造


階数：地上3階建

用途：庁舎


建築面積：420.00 m²延べ面積：1,342.00 m²このうち、点検対象は気象専用部分（建築面積62.61 m²、延べ面積200.05 m²）とする。

施設原簿

庁舎 1階平面図 S=1:100

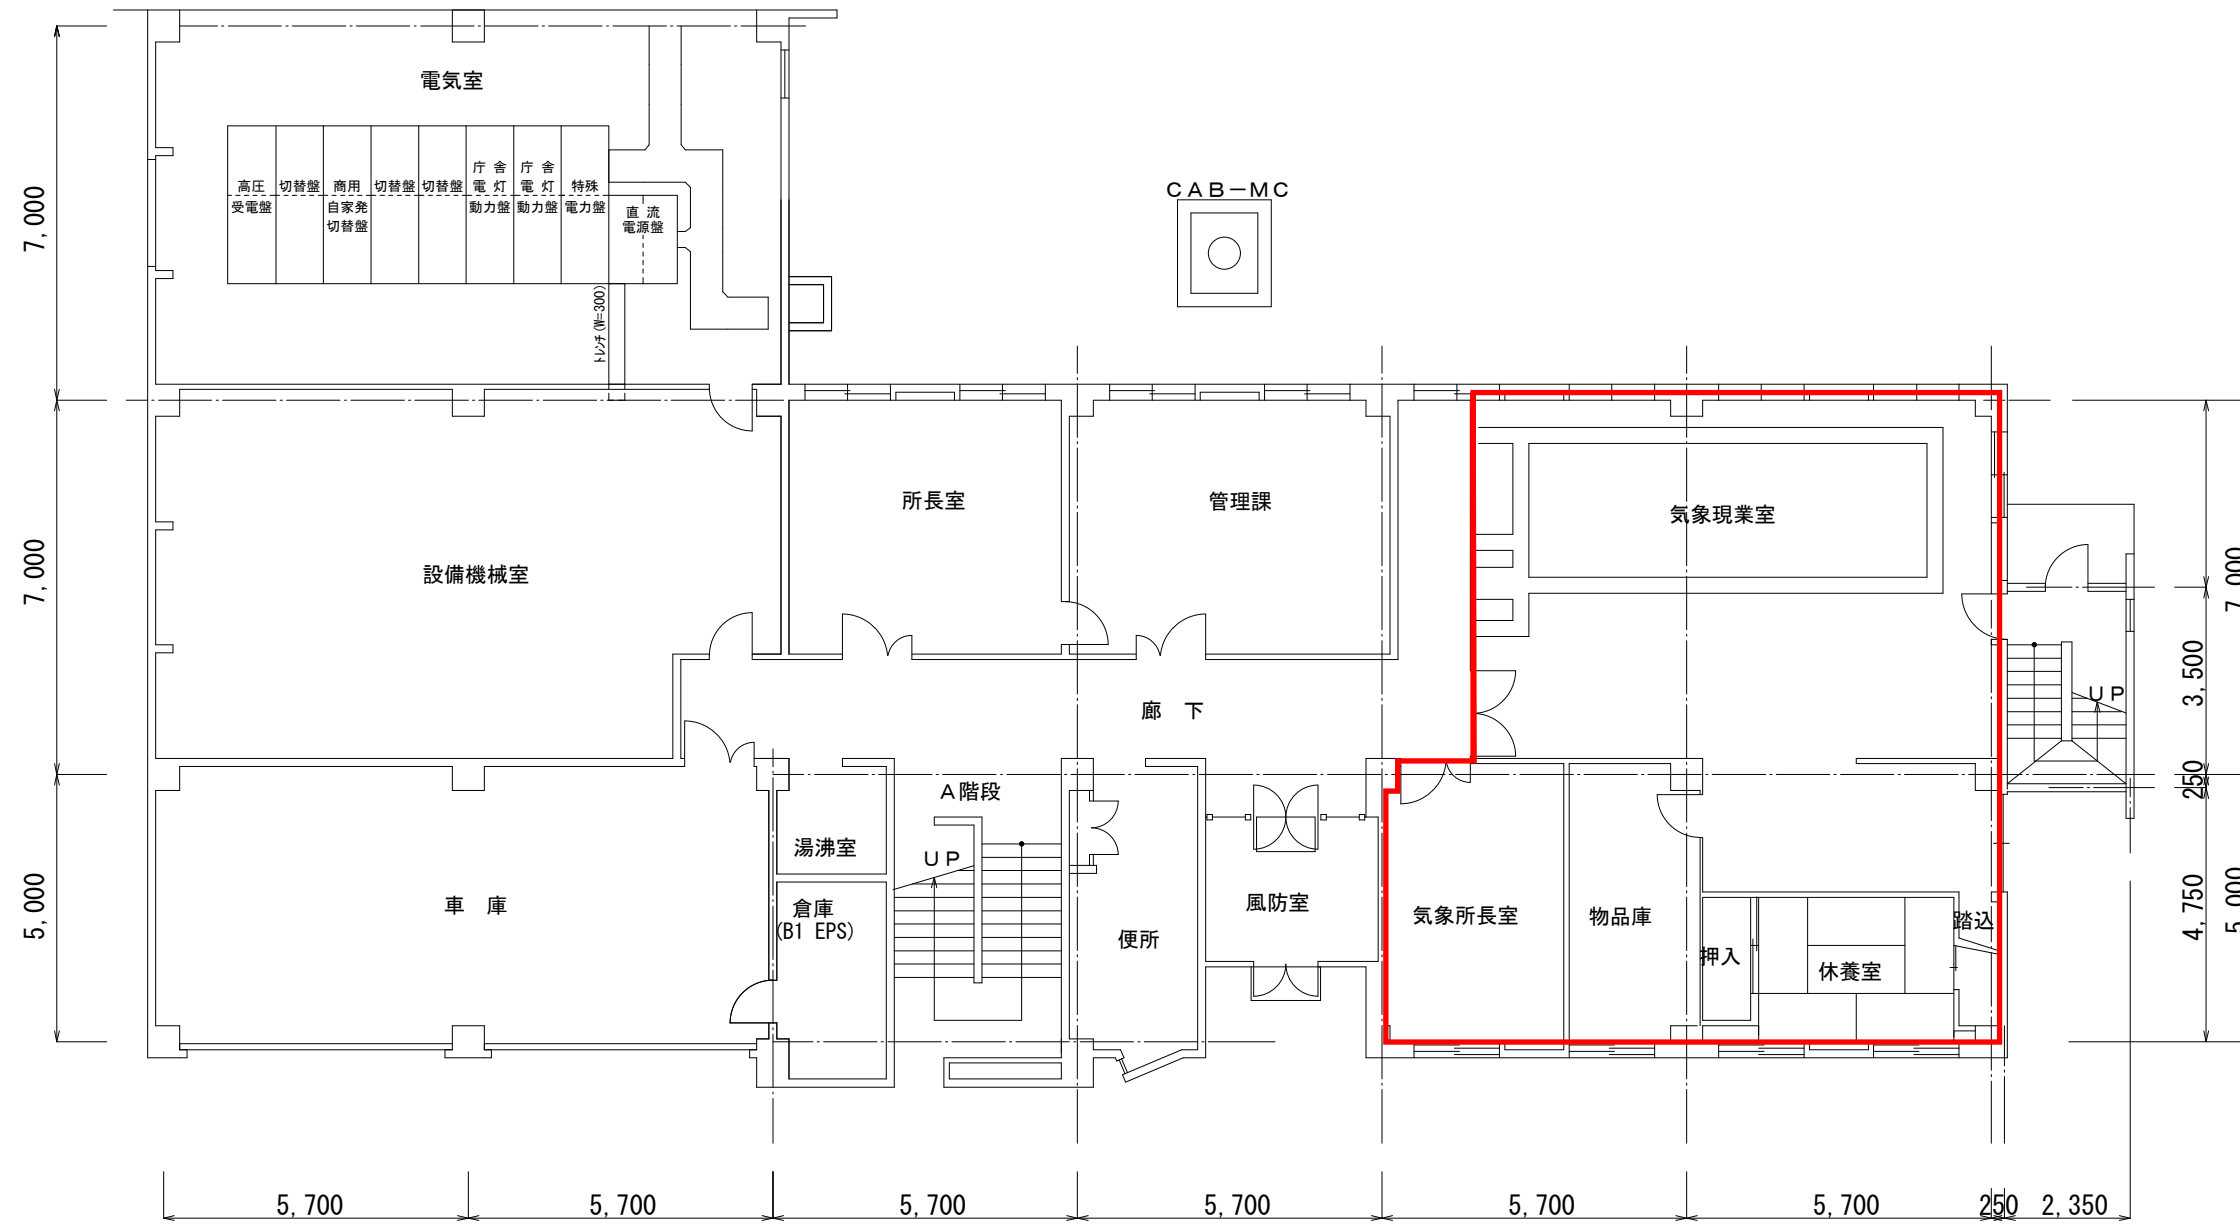

件 名				図 面 番 号
花巻航空気象観測所 航空気象施設原簿				
図面名称		縮 尺		A-3
庁舎 1階平面図		S=1:100		
仙台管区气象台				図 面 総枚数
設計事務所名称				
株式会社 通電技術				58

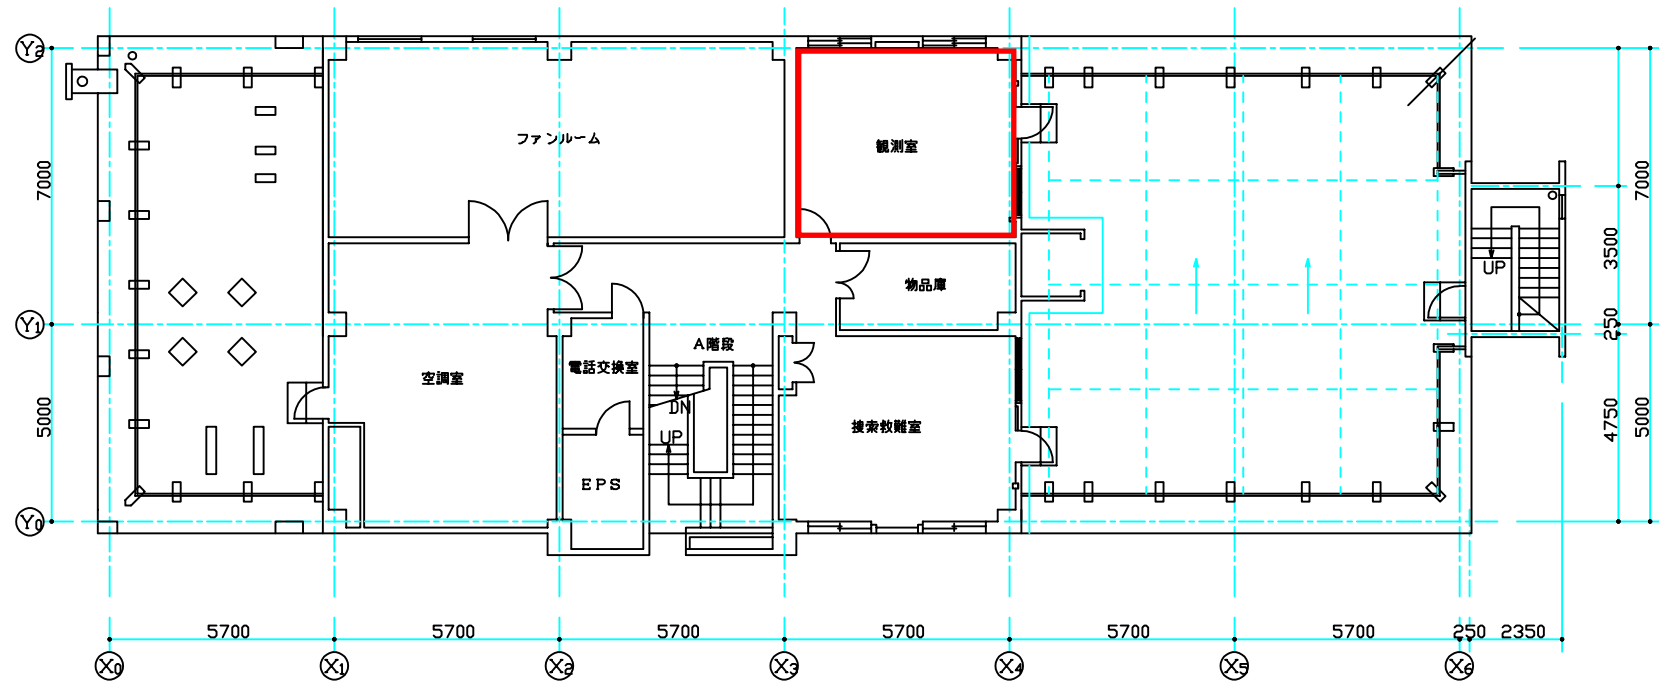


庁舎3階平面図 S=1/100

平成 1 4 年度		
施工場所	岩手県花巻市葛第3地割183-1 花巻空港内	
工事名	花巻空港出張所 風観測装置移設工事	
図名	庁舎3階平面図	
縮尺	1/100	全22葉の内19
平成14年 8月 日作成		
仙台管区气象台		

施設原簿


令和6年版 仙台航空気象観測所レイアウト図

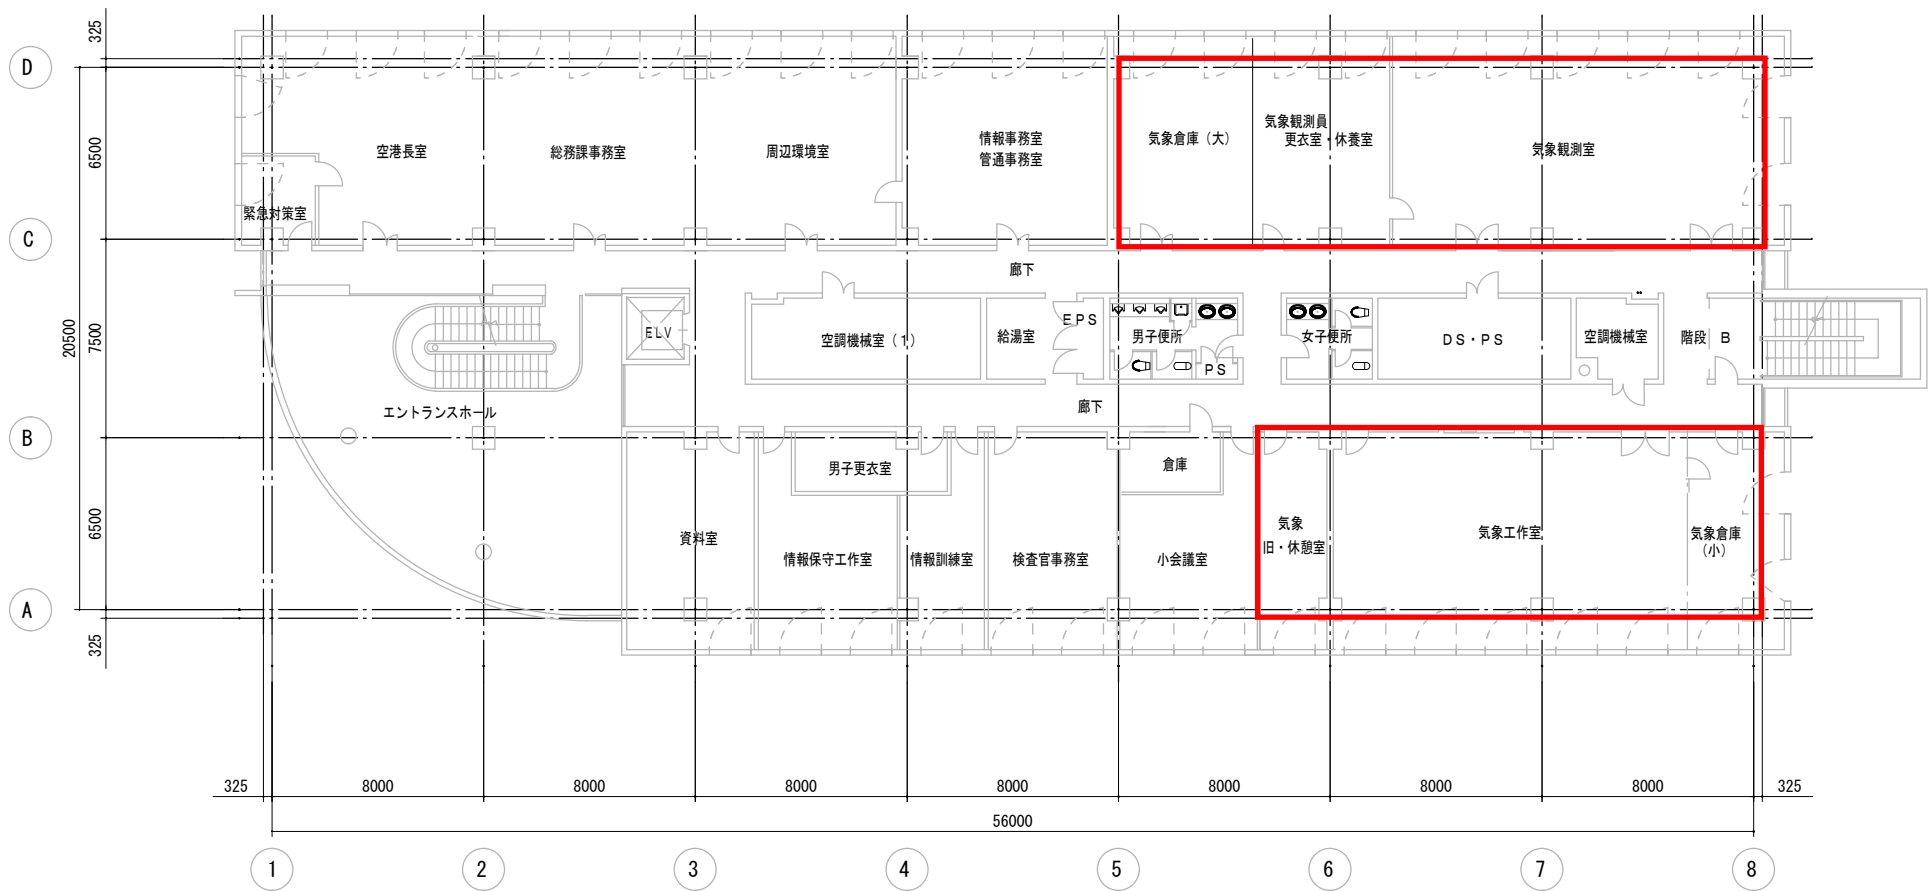

u庁舎3階平面図 S=1/200


官 署 名	仙台管区気象台仙台航空測候所			
名 称	庁舎3階平面図			
作成年月	平成16年	1月	図番	A-5

施 設 原 簿

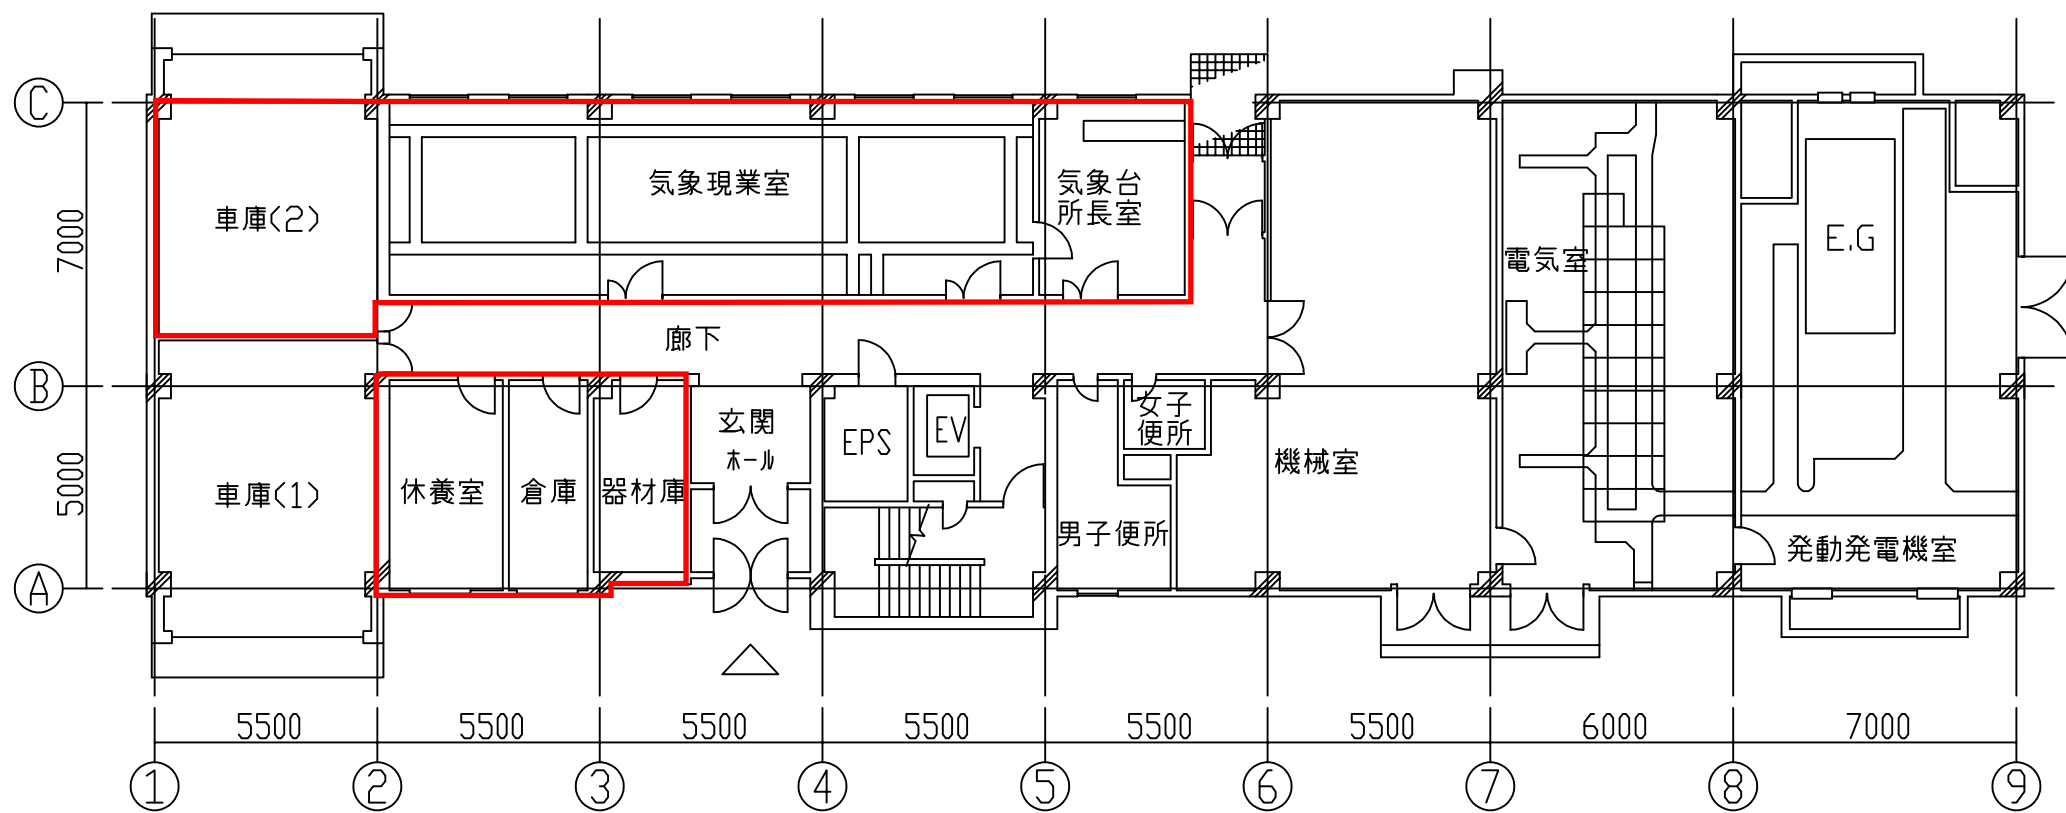

航空局庁舎 1 階平面図

官 署 名	山形地方気象台山形空港出張所		
名 称	航空局庁舎 1階平面図		
作成年月	平成15年 3月	図番	A-3

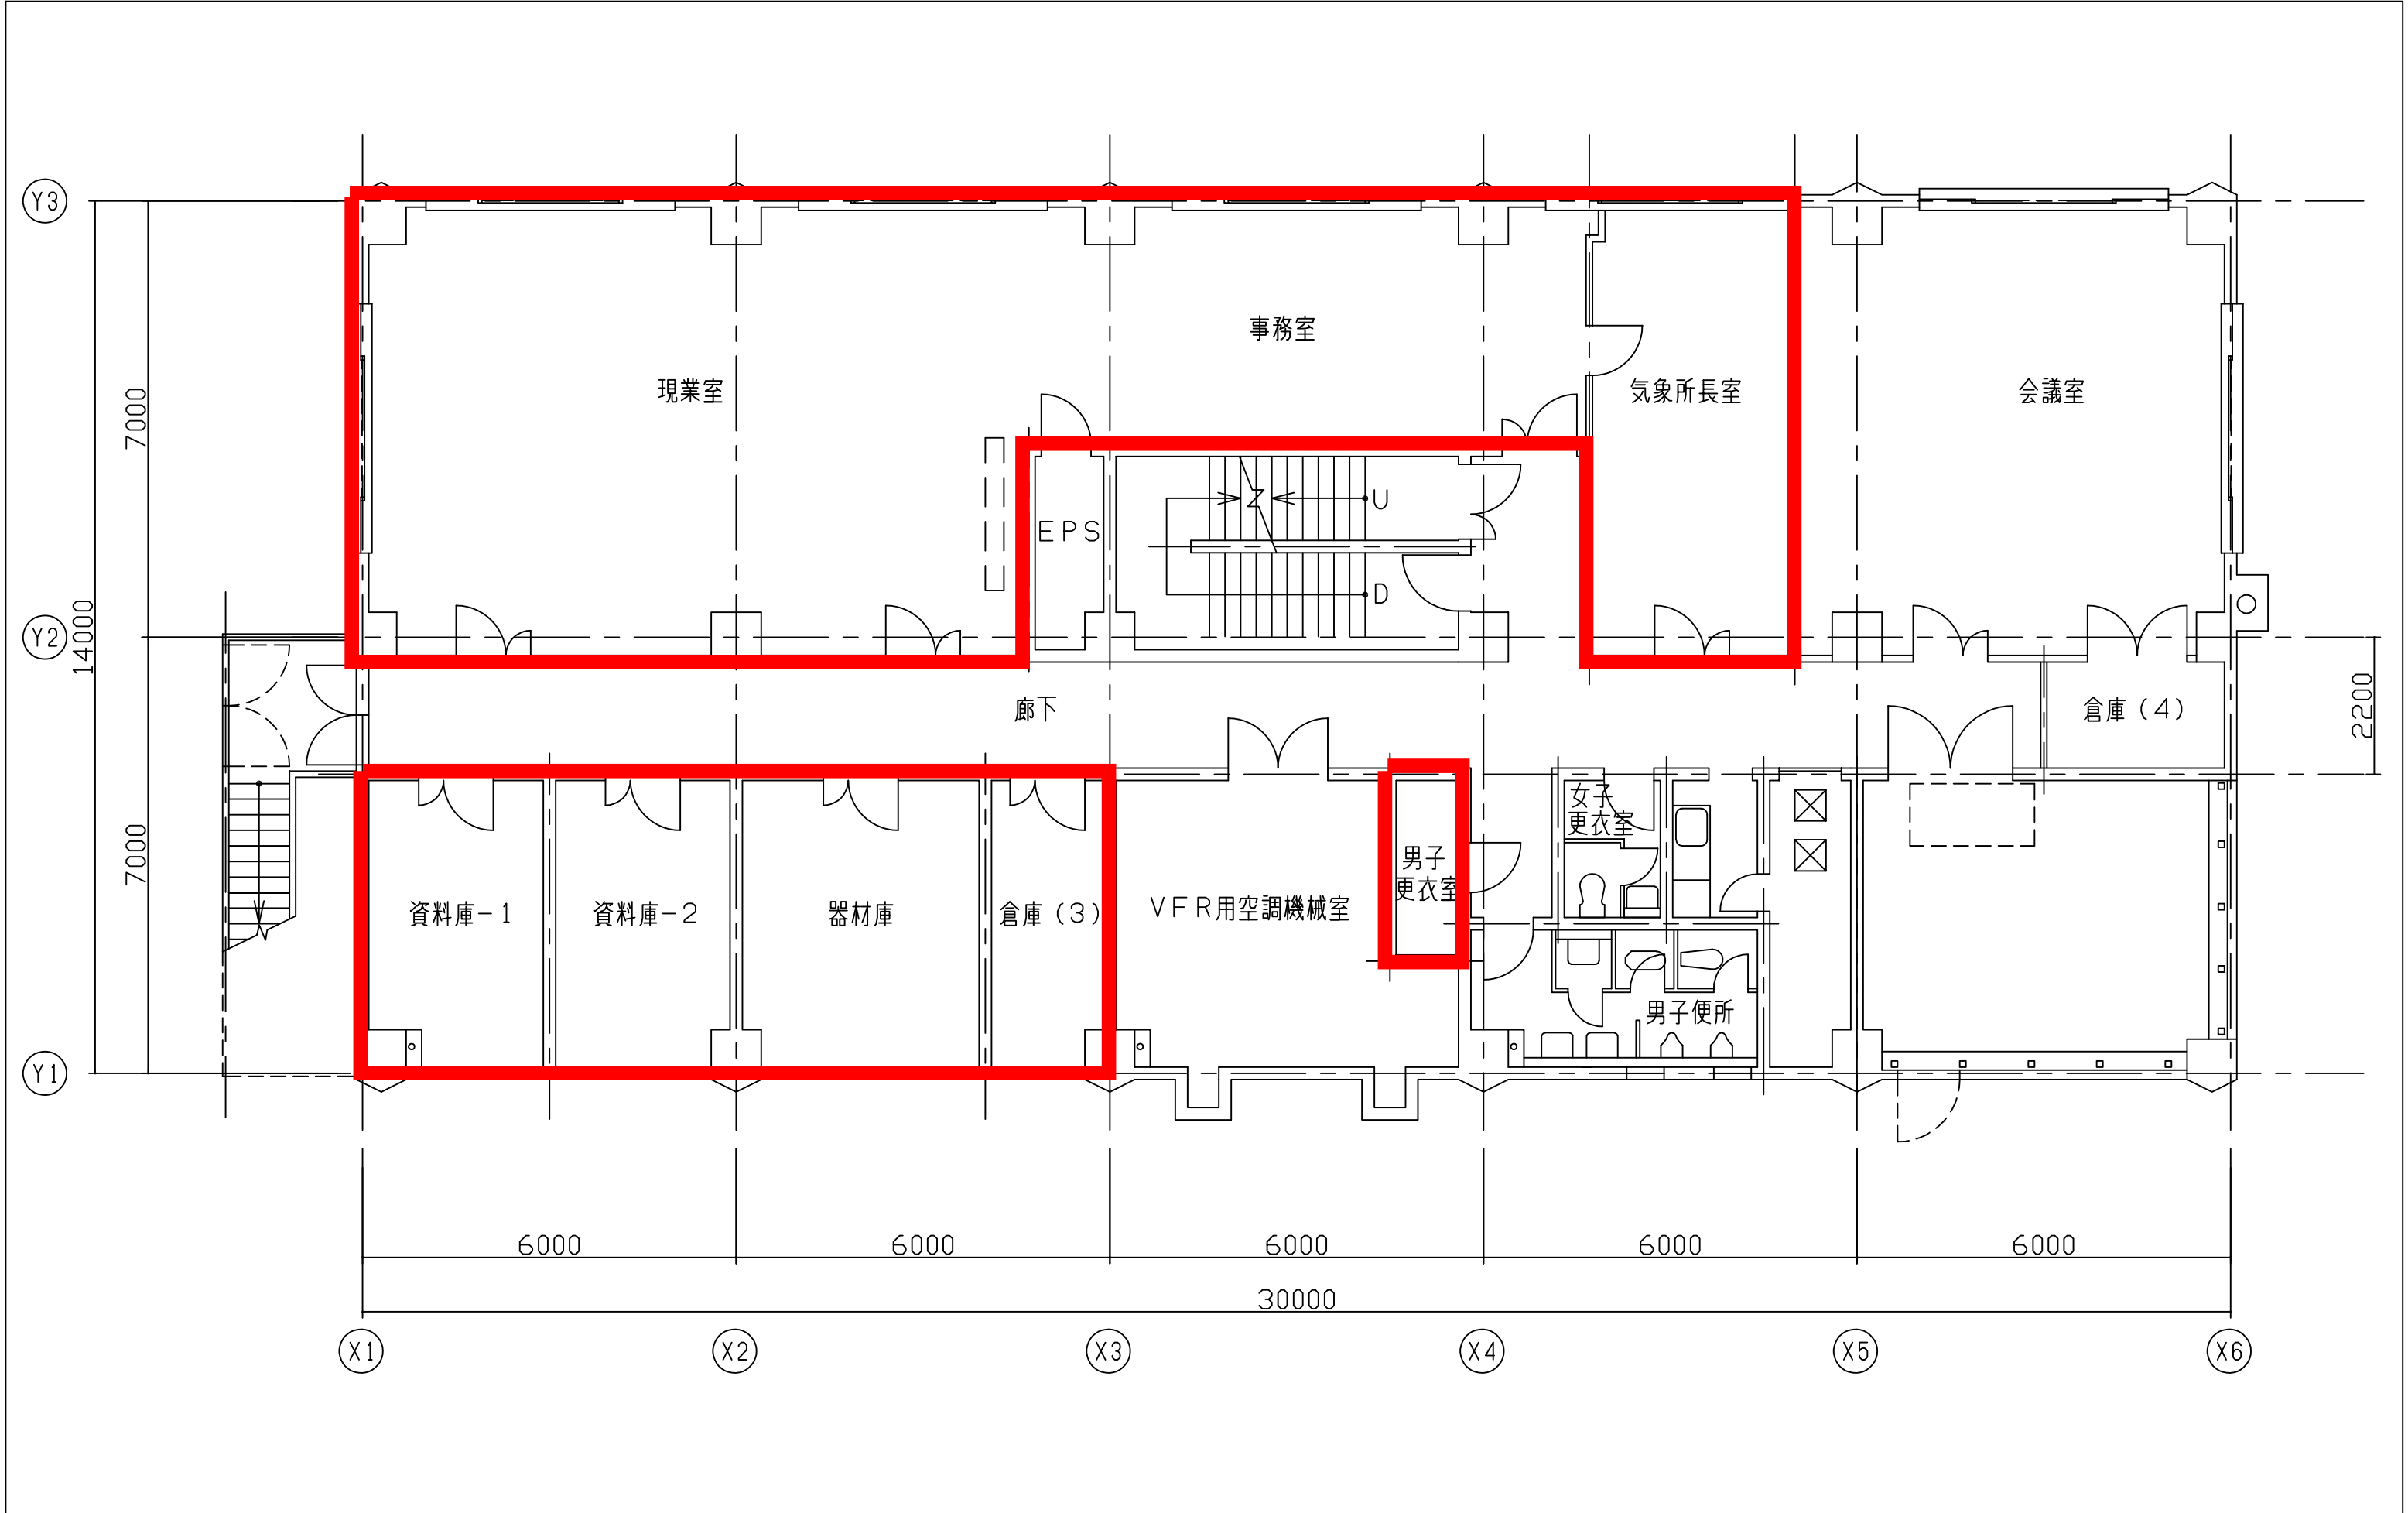

3階平面図 S = 1 / 100

官署名	仙台管区気象台庄内空港出張所
番号・名称	05。空港庁舎3階平面図
作成年月日	平成13年 3月 日