

オープンカウンター方式による留意事項（工事契約）

1. 現場説明について

見積作成にあたり現場説明を希望する場合は、下記メールアドレスにご連絡ください。

kaikei.sendai@met.kishou.go.jp

2. 数量計算書について（仕様書に添付されている場合）

見積時積算数量書活用方式の対象工事ではありません。

数量計算書は参考としてご覧ください。

3. その他について

その他については「仙台管区気象台オープンカウンター方式実施要領」のとおりです。

仕 様 書

- 1 工事名称 青森地方気象台冷房機電源盤用電線管更新工事
- 2 工事場所 青森県青森市花園1-17-19 青森地方気象台屋上（別図1）
- 3 工事期限 令和7年11月28日（金）
- 4 工事概要 本工事は、腐食等が進んでいる電線管を更新するものである。
- 5 一般事項

（1）本仕様記載以外のことは国土交通大臣官房官庁営繕部監修「公共建築工事標準仕様書（電気設備工事編）」（最新版）及び「公共建築改修工事標準仕様書（電気設備工事編）」（最新版）による。

（2）本工事は関係する法令等に基づき実施すること。
- 6 特記事項

（1）屋上冷房機電源盤用の電線管を更新すること。更新範囲は別図2に示す。
電線管等の規格・数量は以下のとおり。

 - ・厚鋼電線管（内外溶融亜鉛めっき） 呼び径G36 1.4m
 - ・金属製可とう電線管（防水） 呼び径38 0.4m
 - ・ノーマルベンド（内外溶融亜鉛めっき） 呼び径G36 2個
 - ・配管用接続材 一式

（2）電線管支持金具（3箇所）を更新すること。

（3）電線管を更新する際、冷房機電源盤用電源線の取外し・復旧を行うこと。

（4）撤去した電線管は適法に処分すること。
- 7 提出書類 別紙提出書類一覧により、汎用性の高い形式（Excel、Word、PDF 等）の電子ファイルで、原則オンラインにより提出すること。なお、図面ファイルは JW-CAD 形式（.jww）及び AutoCAD 形式（.dwg）、画像ファイルは JPEG 形式とすること。
- 8 監 督 発注者が任命する監督職員が、その契約履行中に本仕様書等関連書類に基づき監督を行う。
- 9 検 査 発注者は、契約に基づく給付確認のため、発注者が任命する検査職員により検査を実施する。受注者は完成検査に立合い、指摘箇所について速やかに手直しを行い、工事期限内に再度検査を受けること。
- 10 そ の 他

（1）本工事に伴う発生材は、全て場外搬出のうえ、適法に処分すること。

（2）施工中の安全管理は関係法令等に十分留意し実施すること。

（3）本工事に関する資材や工具等は、監督職員の指示する場所へ保管すること。

（4）本工事対象外の施設等に損傷を与えた場合は、受注者の責において原形に

に復すること。


- (5) 本仕様に疑義を生じた場合は監督職員と協議のうえ、その指示に従うこと。
- (6) 作業時間は原則として平日の８：３０～１７：００とすること。
- (7) 本工事に必要な官公署等に対する諸手続きは遅延なく行い、費用は受注者の負担とすること。
- (8) 受注者は、「公共工事の品質確保の促進に関する法律の一部を改正する法律」（令和６年６月１９法律第５４号）に基づき、公共工事等に従事する者の業務上の負傷等に対する補償に必要な金額を担保するための保険（法定外の労災保険）へ加入すること。
- (9) 高所作業が生じる場合は、労働安全衛生法施行令第１３条第３項第２８号における墜落制止用器具の着用は、「墜落制止用器具の規格」（平成３１年１月２５日厚生労働省告示第１１号）による墜落制止用器具（フルハーネス型墜落制止用器具、胴ベルト型墜落制止用器具及びランヤード等）とする。

提出書類一覧

- 「提出条件」に該当する書類を提出いただきます。
- 提出方法は、原則オンライン（電子メール等）となります。

書類名	提出条件
1 実施工程表	すべての契約
2 作業日報	すべての契約
3 工事写真	すべての契約
4 完成図	すべての契約（図面に変更がない場合を除く）
5 工事打合せ簿	特記すべき事項がある場合
6 マニフェスト（写）	産業廃棄物がある場合
7 建設発生土の受領書等（写）	建設発生土がある場合
8 発生材報告書	発注者に引き渡す発生材がある場合

別図 1

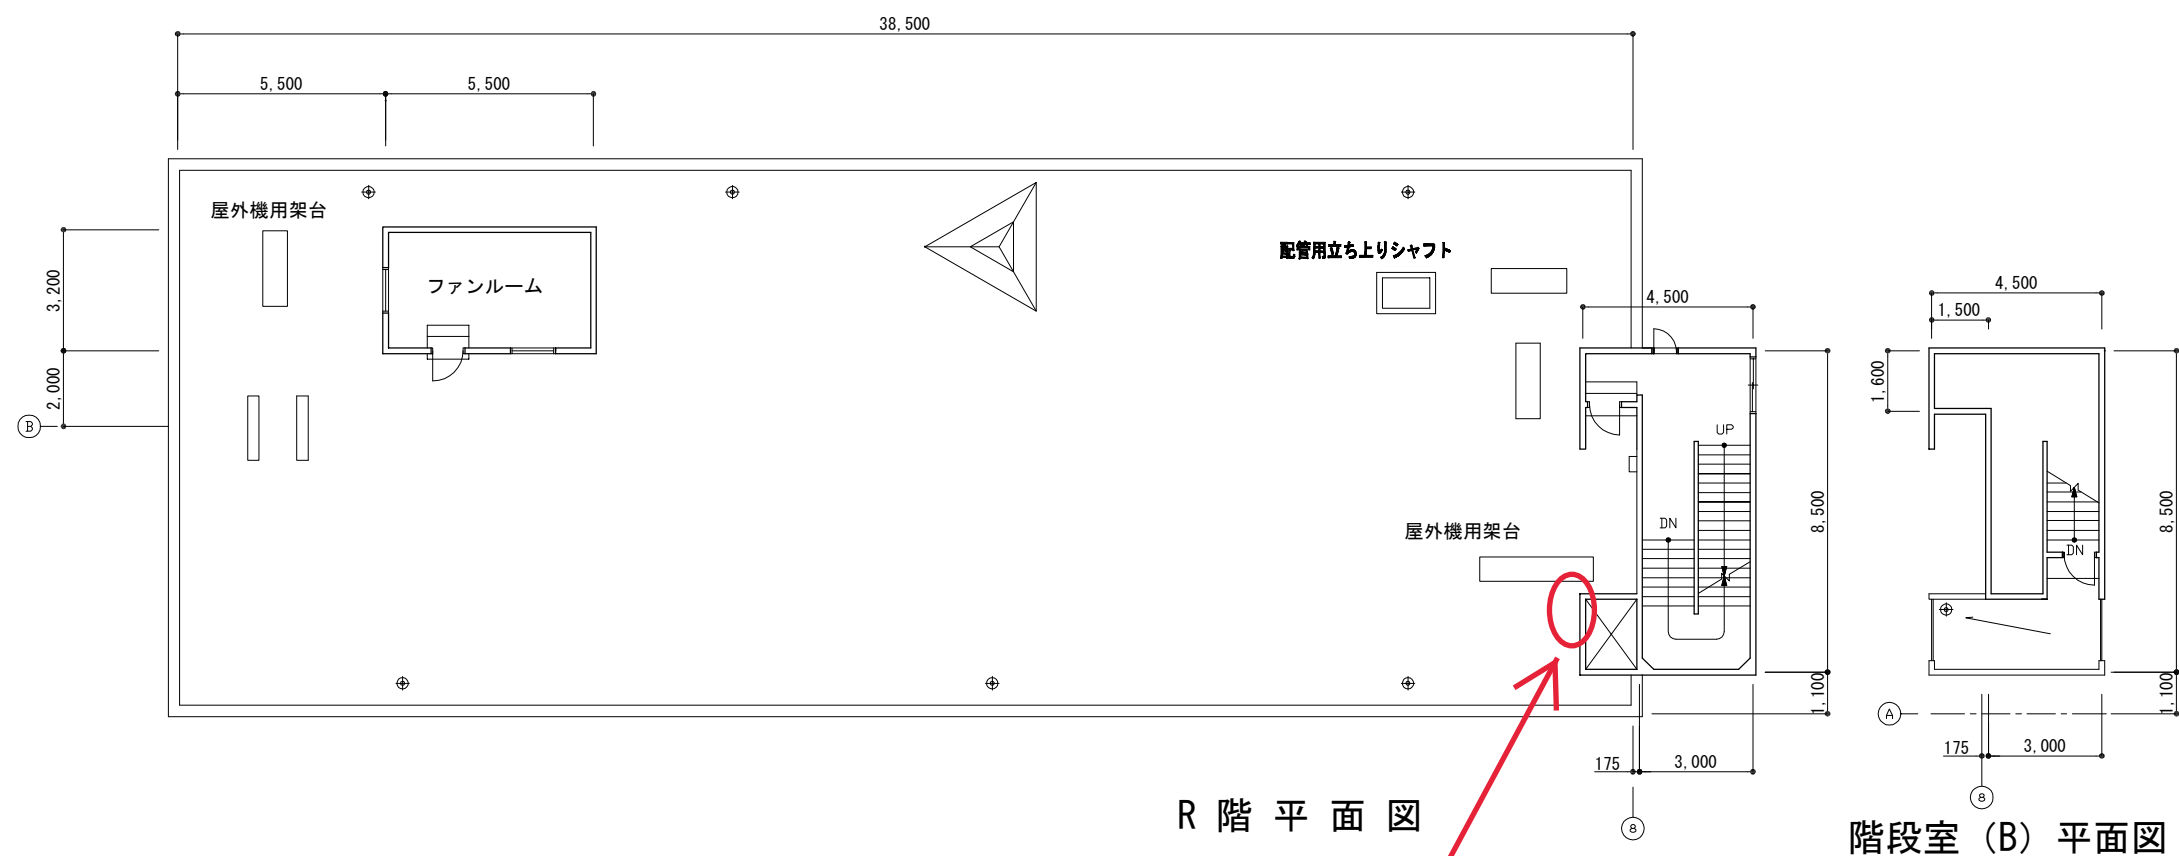

口座名	青森地方気象台			索引番号	56-11-1	図面番号	
所 在	青森市花園一丁目17番19号			図面名称	平面図	縮 尺	
						1/200	
建物番号	5	建物名称	庁 舎	調 製 年 月 日	平成23年2月1日		
建面積	601.11㎡	延面積	1,250.27㎡	調製者	官 職	国土交通事務官	
構 造	鉄筋コンクリート造2階建				氏 名	田 中 雅 彦	



更新対象：冷房機電源盤から配線ボックスまでの電線管一式及び
電線管支持金具（3箇所）