

オープンカウンター方式による留意事項（工事契約）

1. 現場説明について

見積作成にあたり現場説明を希望する場合は、下記メールアドレスにご連絡ください。

kaikei.sendai@met.kishou.go.jp

2. 数量計算書について（仕様書に添付されている場合）

見積時積算数量書活用方式の対象工事ではありません。

数量計算書は参考としてご覧ください。

3. その他について

その他については「仙台管区気象台オープンカウンター方式実施要領」のとおりです。

鯨ヶ沢地域気象観測所施設更新等工事

仕 様 書

令和 7 年度

青森地方気象台

仕 様 書

【工事件名】 鰺ヶ沢地域気象観測所施設更新等工事

【工事場所】 青森県西津軽郡鰺ヶ沢町大字舞戸町字小夜１９０

【工事期限】 令和７年１２月２６日（金）

【工事概要】

- １．フェンス更新工事（基礎含む）
- ２．接地工事

【一般事項】

- １．本工事は、本仕様書及び公共建築工事標準仕様書（建築工事編・電気設備工事編）最新版、公共建築改修工事標準仕様書（建築工事編・電気設備工事編）最新版、その他関係法令によること。
- ２．本工事に疑義がある場合は、監督職員の指示に従うこと。また、協議や打合せ、仕様の変更を行った場合は、その内容を記録した議事録を速やかに監督職員に提出すること
- ３．本工事の施工上必要な官公署その他に対する諸手続きは遅滞なく行い、且つこれに関する費用は受注者が負担すること。
- ４．作業時間は平日 08:30～17:00 の間とすること。なお、時間を越えて作業を行う場合は、監督職員の了承を得ること。また、現場管理を行い環境保全、事故防止に努めること。
- ５．本工事に伴う発生材は、全て場外搬出とし、関係法令等に基づき適法措置を行うこと。また、産業廃棄物は処分後、速やかに産業廃棄物管理票（写）を監督職員に提出すること。
- ６．本工事に使用する部品及び材料は、日本産業規格又はこれと同等の規格品とすること。
また、「国等による環境物品等の調達の推進等に関する法律」（グリーン購入法）第六条第二項第二号の判断基準における、特定調達品目に合致した製品がある場合には使用すること。
- ７．本工事に使用する工具・調整機器・資材・消耗品等の必要な機材等は全て受注者の負担とすること。現場の納まり、取り合わせ等の関係で材料の寸法、取付工法を多少変更し、あるいはこれらによって取付員数を幾分増減する等の軽微な変更は、双方協議の上、監督職員の指示によって行うこと。この場合における受注金額の増減及び工期の延長は行わない。
- ８．本工事の施工にあたり、周辺機器に塵埃が飛散しないよう十分に養生を行うこと。
- ９．本工事に関する資材は、監督職員の指示する場所に整理整頓し保管すること。
- 10．本契約を履行するにあたって過失賠償責任などが生じた場合、賠償などはすべて受注者の責において行うこと。
- 11．本工事以外の施設等に損傷を与えた場合は、受注者の責において原形に復すること。
- 12．受注者は、「公共工事の品質確保の促進に関する法律の一部を改正する法律」（令和６年６月１９日法律第５４号）に基づき、公共工事等に従事する者の業務上の負傷等に対する補償に必要な金額を担保するための保険（法定外の労災保険）に加入すること。
- 13．稼動中の施設であるため、作業は監督職員と十分協議、連絡を行い実施すること。

【監督】


発注者が任命する監督職員により、工事内容が本仕様書に適合するよう、受注者に対して監督を行う。

【検査】

- １．本工事完了後、発注者が任命する検査職員による完成検査を受けること。なお、指摘箇所は速やかに手直しを行い、再度検査を受けること。
- ２．受注者は、検査職員が行う検査に対して必要な測定器具や書類等を用意し、検査職員の職務遂行に協力すること。


【提出書類】

別紙提出書類一覧により、汎用性の高い形式（Excel、Word、PDF 等）の電子ファイルで、原則オンラインにより提出すること。なお、図面ファイルは JW-CAD 形式（.jww）及び AutoCAD 形式（.dwg）、画像ファイルは JPEG 形式とすること。

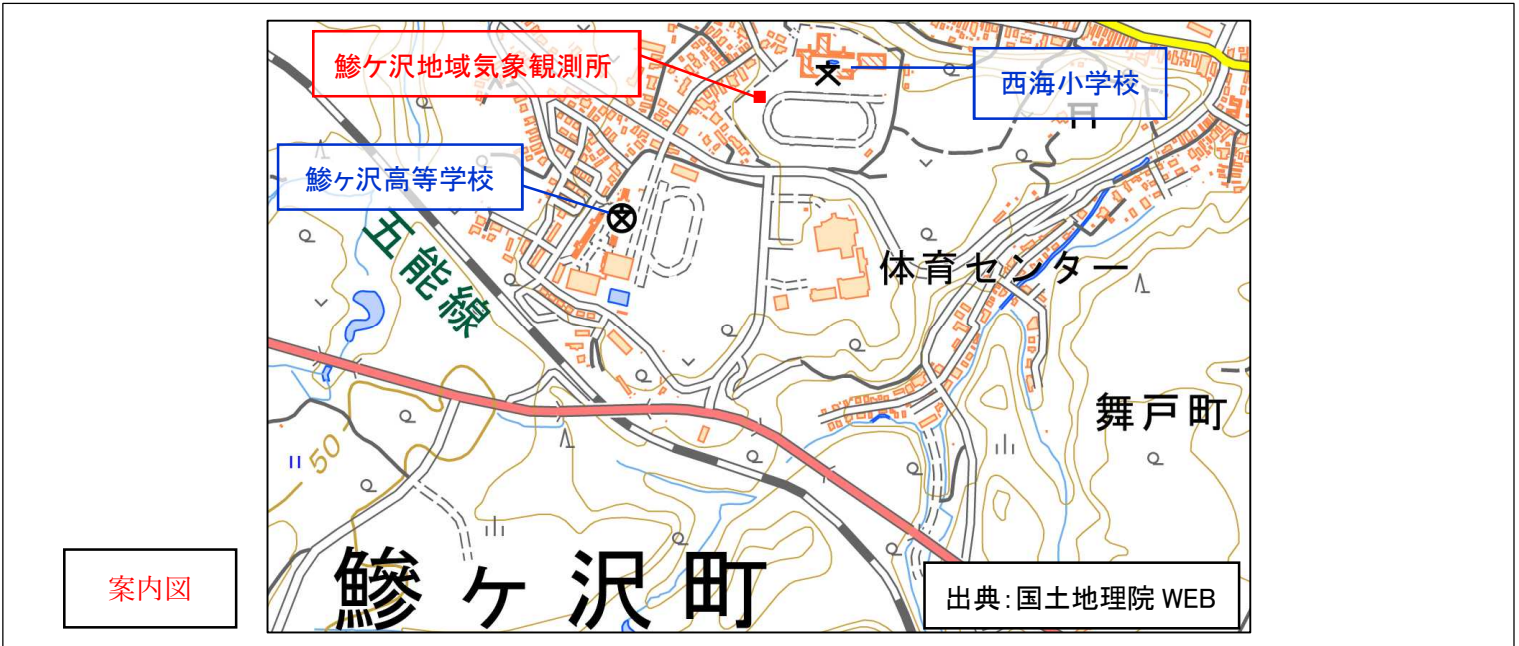

備考欄	工事件名	鰺ヶ沢地域気象観測所施設更新等工事	図面名称	仕様書、案内図	図面番号	1
-----	------	-------------------	------	---------	------	---


【特記事項】						
1. フェンス更新工事（基礎含む） （１）右図露場配置図（現状）に示す、フェンス（基礎含む）及びフェンス扉（基礎含む）を撤去すること。 （２）右図露場配置図（更新後）のとおりに、受注者にて用意したフェンス（基礎含む）及びフェンス扉（基礎含む）を設置すること。 （３）フェンスは、積雪型ニューラウンドフェンス（笠木タイプ） （NR－４ R型・Φ3.2×40 目、H 1 0 0 0）（JFE 建材製） 同等品 （４）門扉は、ニューラウンドフェンス対応 （NR－４ G型、H 1 0 0 0）方開（JFE 建材製） 同等品 （５）塗装／メッキは、溶融亜鉛メッキを施すこと。 仕様書、特記事項（図面番号 2）、フェンス撤去（図面番号 3）、フェンス更新（図面番号 4） 2. 接地工事 （１）新たに接地工事を行うこと。 （２）接地工事の種類はD種接地（接地抵抗以下）とする。 （３）接地工事は、観測露場内の適当なところにアース棒を打ち込み、アース線は筐体基礎まで敷設し立ち上げる。立ち上げ部から1.6m 余長をとること。 （４）アース線の規格は、「内線規程 1350-7」あるいは「JIS C 60364-5-54」等によること。アース線の長さは5 m。 （５）地上から立ち上がっている箇所は、耐候性のある保護部材等で保護すること。 D種接地極施工要領（図面番号 5）						
露場配置図（現状） 露場配置図（更新後）						
備考欄	工事件名	鯉ヶ沢地域気象観測所施設更新等工事	図面名称	仕様書、特記事項	図面番号	2

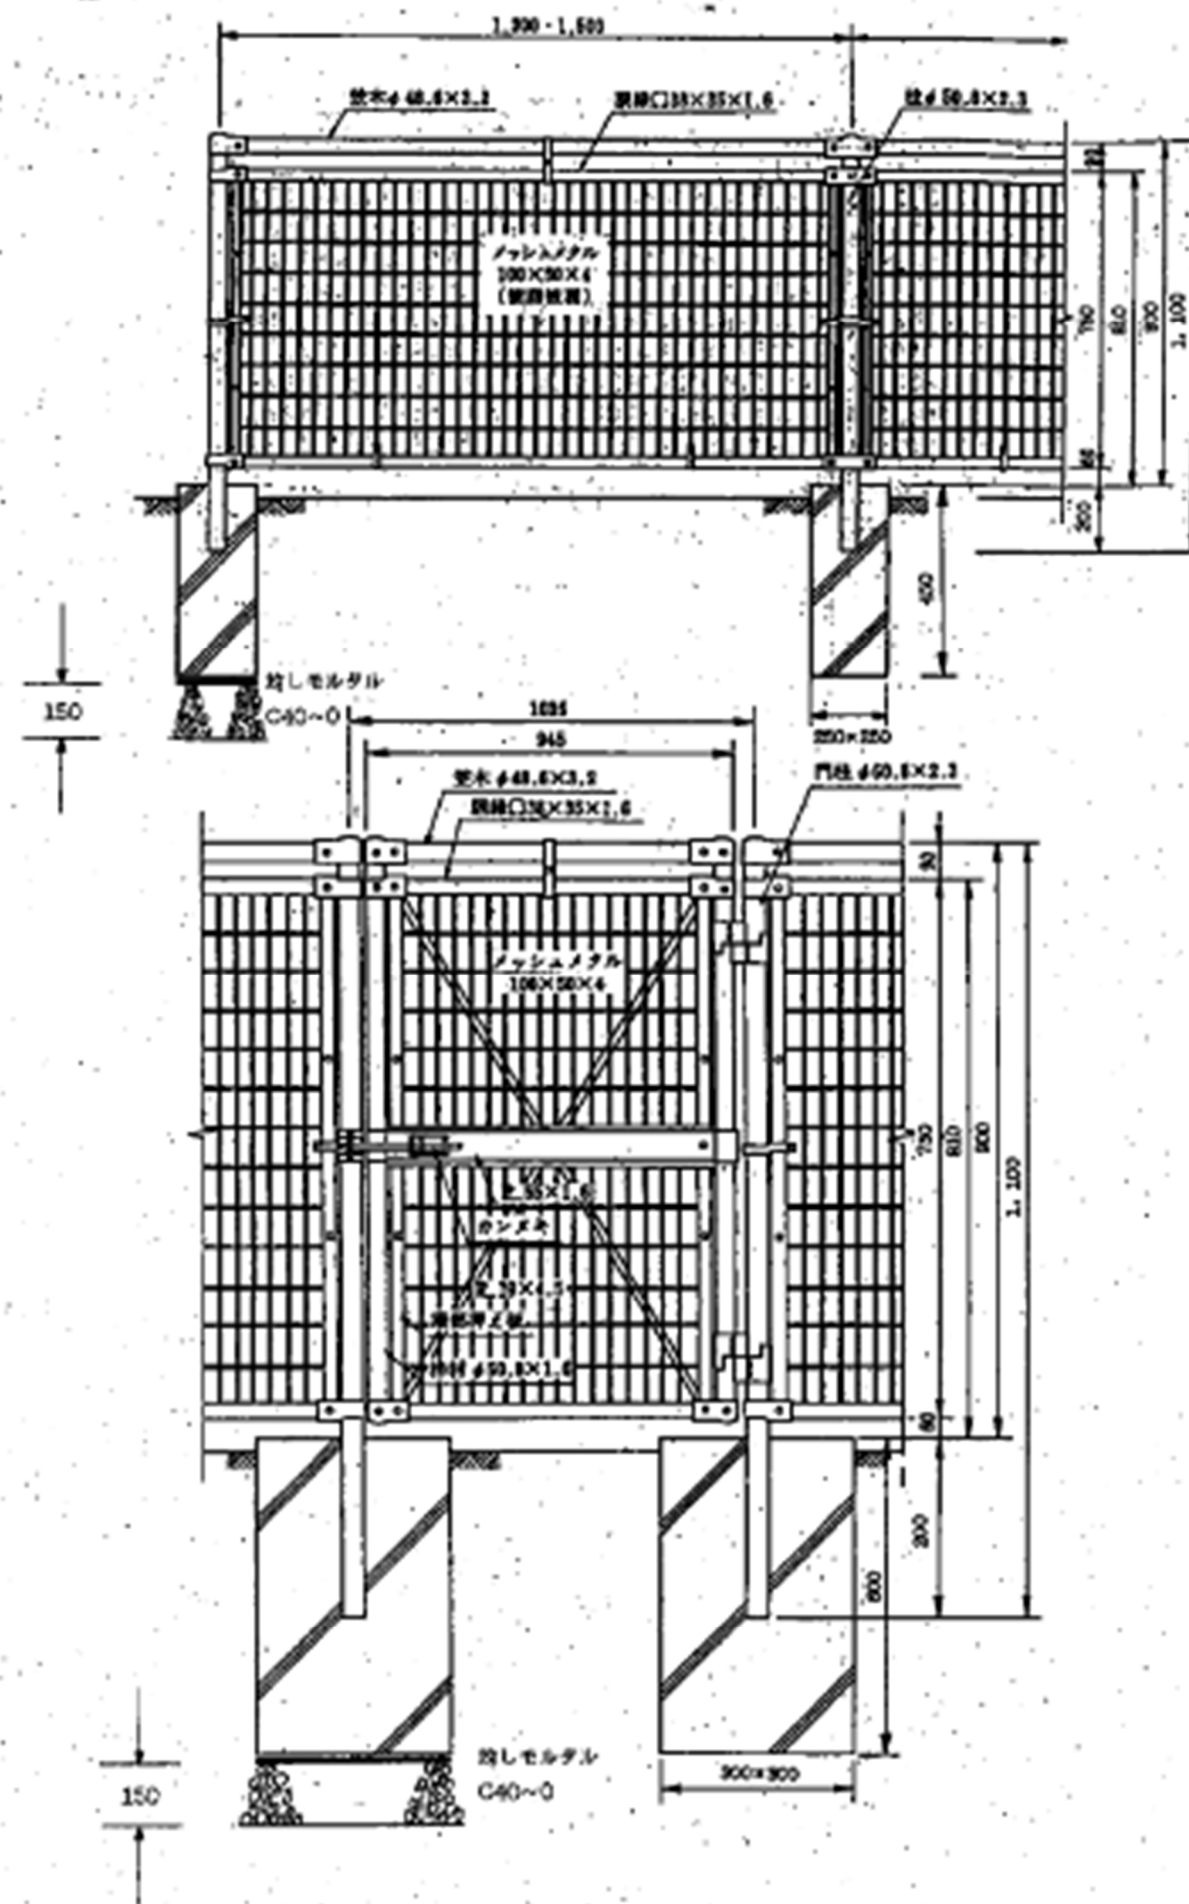

撤去フェンス基礎：W250×D250×H450
 撤去門扉基礎：W300×D300×H600


備考欄	工事件名	鯉ヶ沢地域気象観測所施設更新等工事	図面名称	フェンス撤去	図面番号	3
-----	------	-------------------	------	--------	------	---

NR-4R型 H1000 (積雪型)

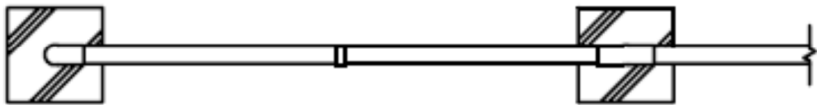


平面図 S=1/15

片開門扉 H1000×W1000

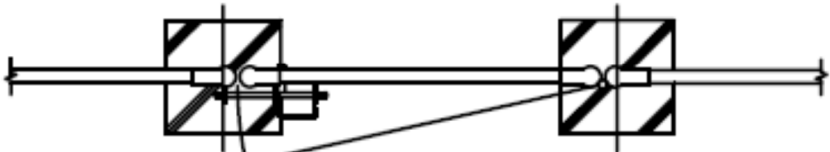


平面図 S=1/15

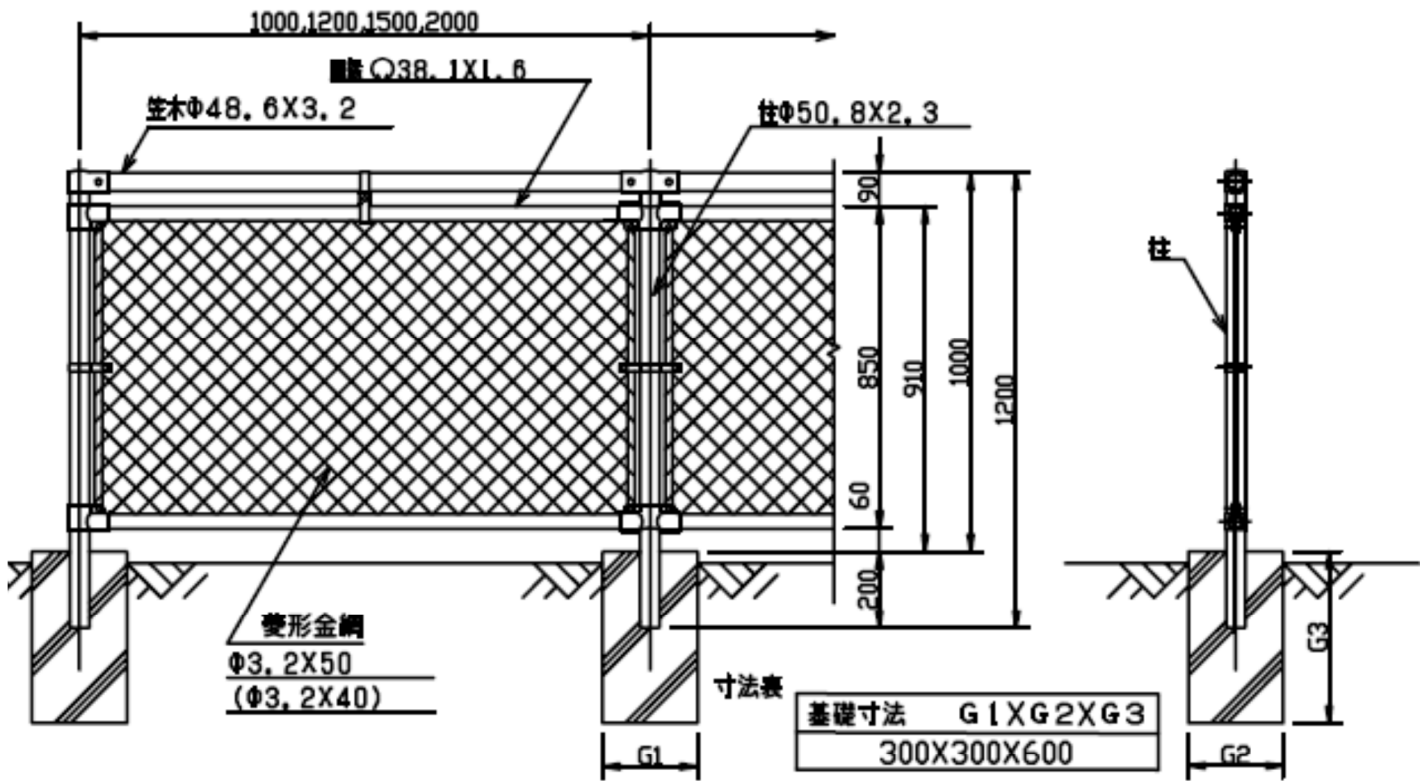


正面図 S=1/15

側面図 S=1/15

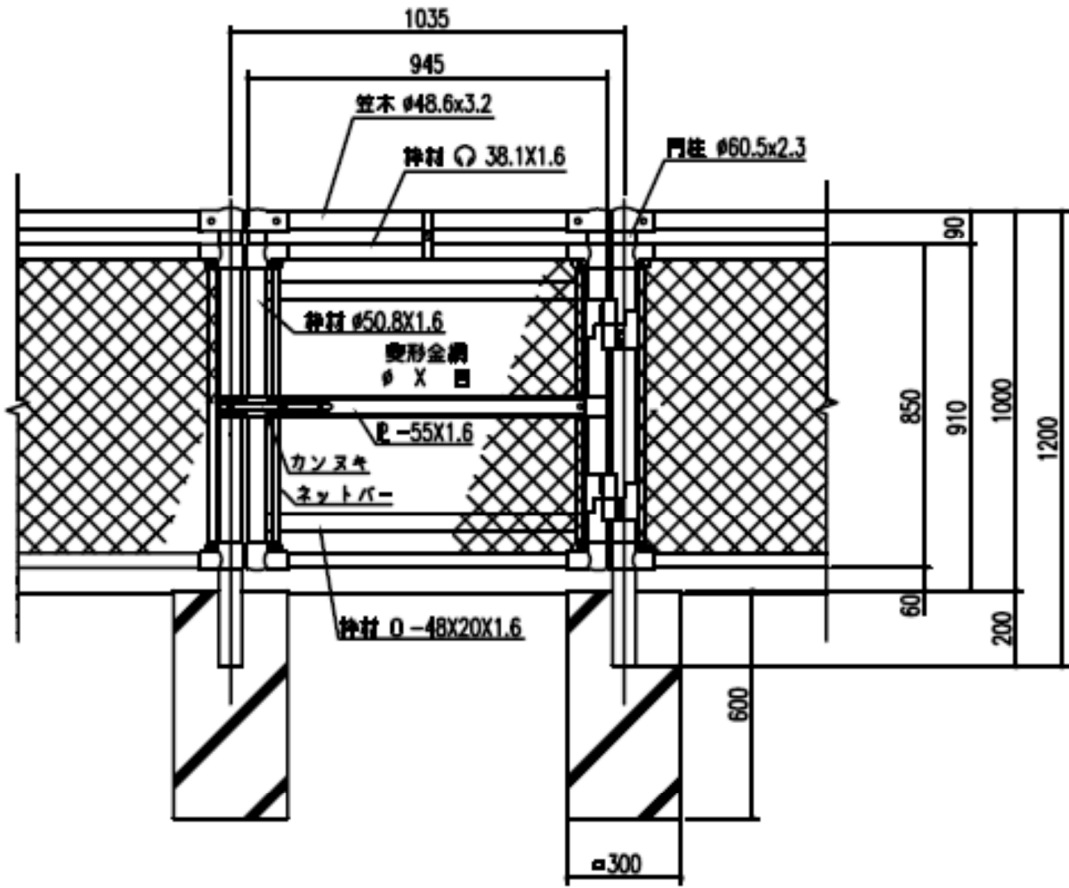

正面図 S=1/15

※フェンス 規格: JFE 塗材製 積雪型ニューラウンドフェンス (笠木タイプ) NR-4R型 φ3.2×40目、H1000 同等品
※フェンス 規格: JFE 塗材製 ニューラウンドフェンス対応 NR-4G型 H1000 同等品

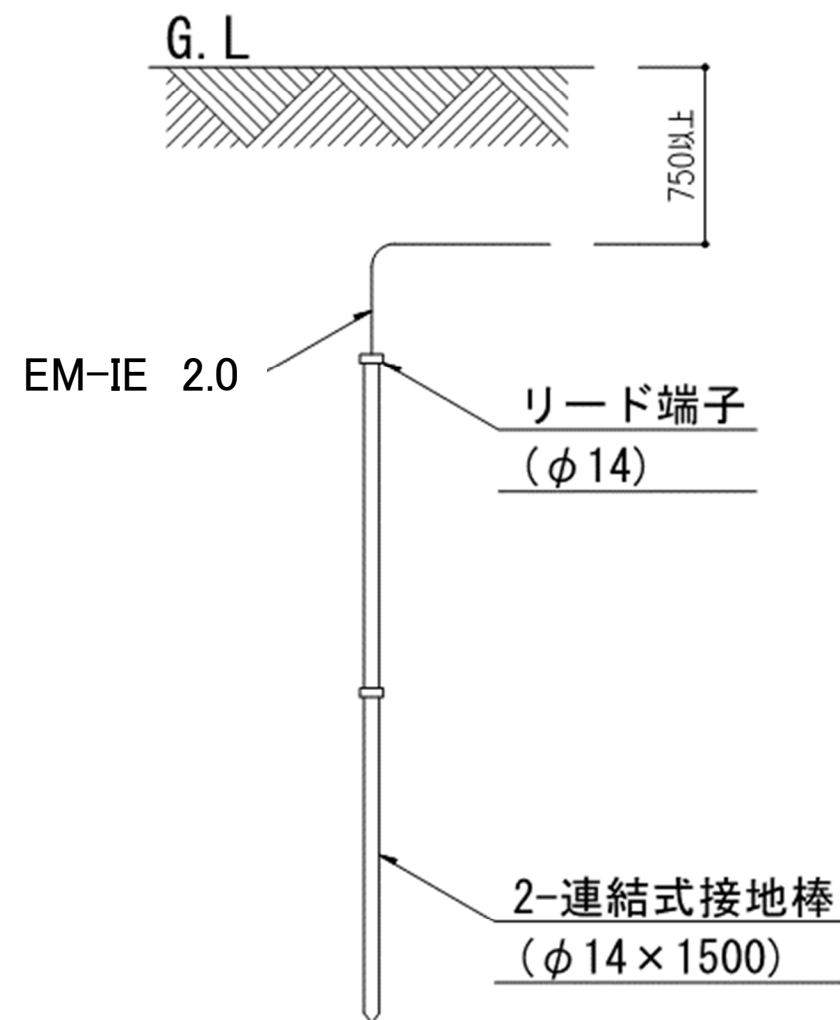

D種接地極施工要領図

提出書類一覧

- 「提出条件」に該当する書類を提出いただきます。
- 提出方法は、原則オンライン（電子メール等）となります。

書類名	提出条件
1 実施工程表	すべての契約
2 作業日報	すべての契約
3 工事写真	すべての契約
4 完成図	すべての契約（図面に変更がない場合を除く）
5 工事打合せ簿	特記すべき事項がある場合
6 マニフェスト（写）	産業廃棄物がある場合
7 建設発生土の受領書等（写）	建設発生土がある場合
8 発生材報告書	発注者に引き渡す発生材がある場合